


1階席 721席, 車椅子席6席

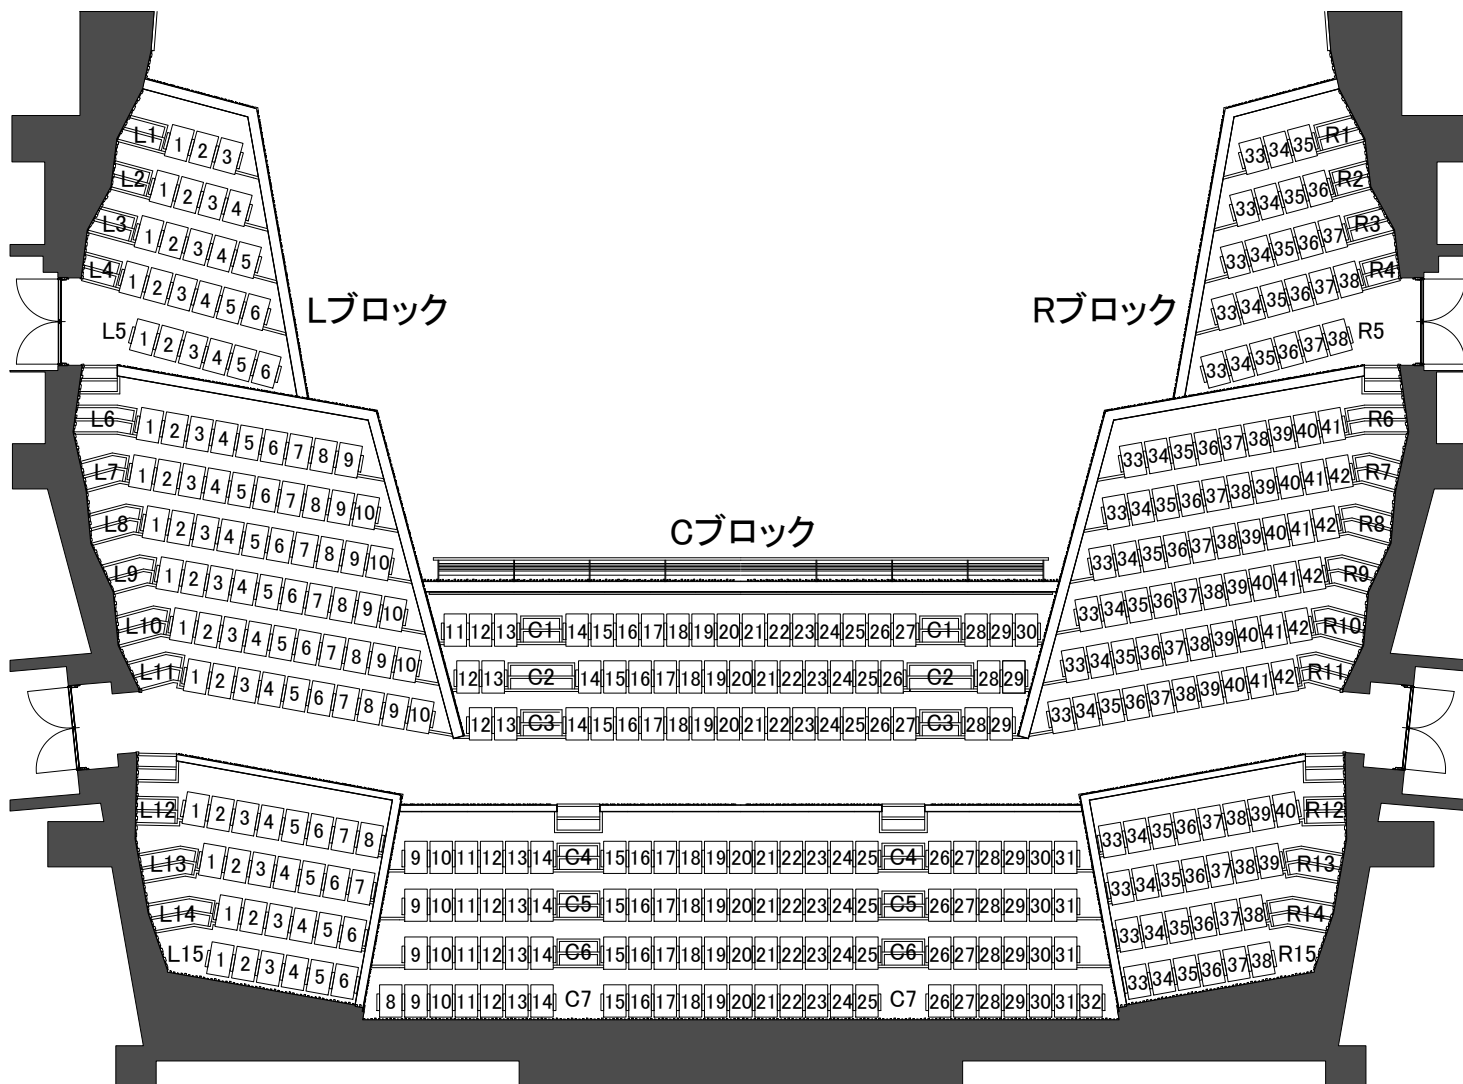

2階席 369席

白河文化交流館 コミネス Shirakawa Performing Arts Theatre Hall	大ホール客席表 S=1:150	公演名/ 演出/ 音響/		DATE / /
		舞台監督/ 美術/	照明/ 図面No.	