

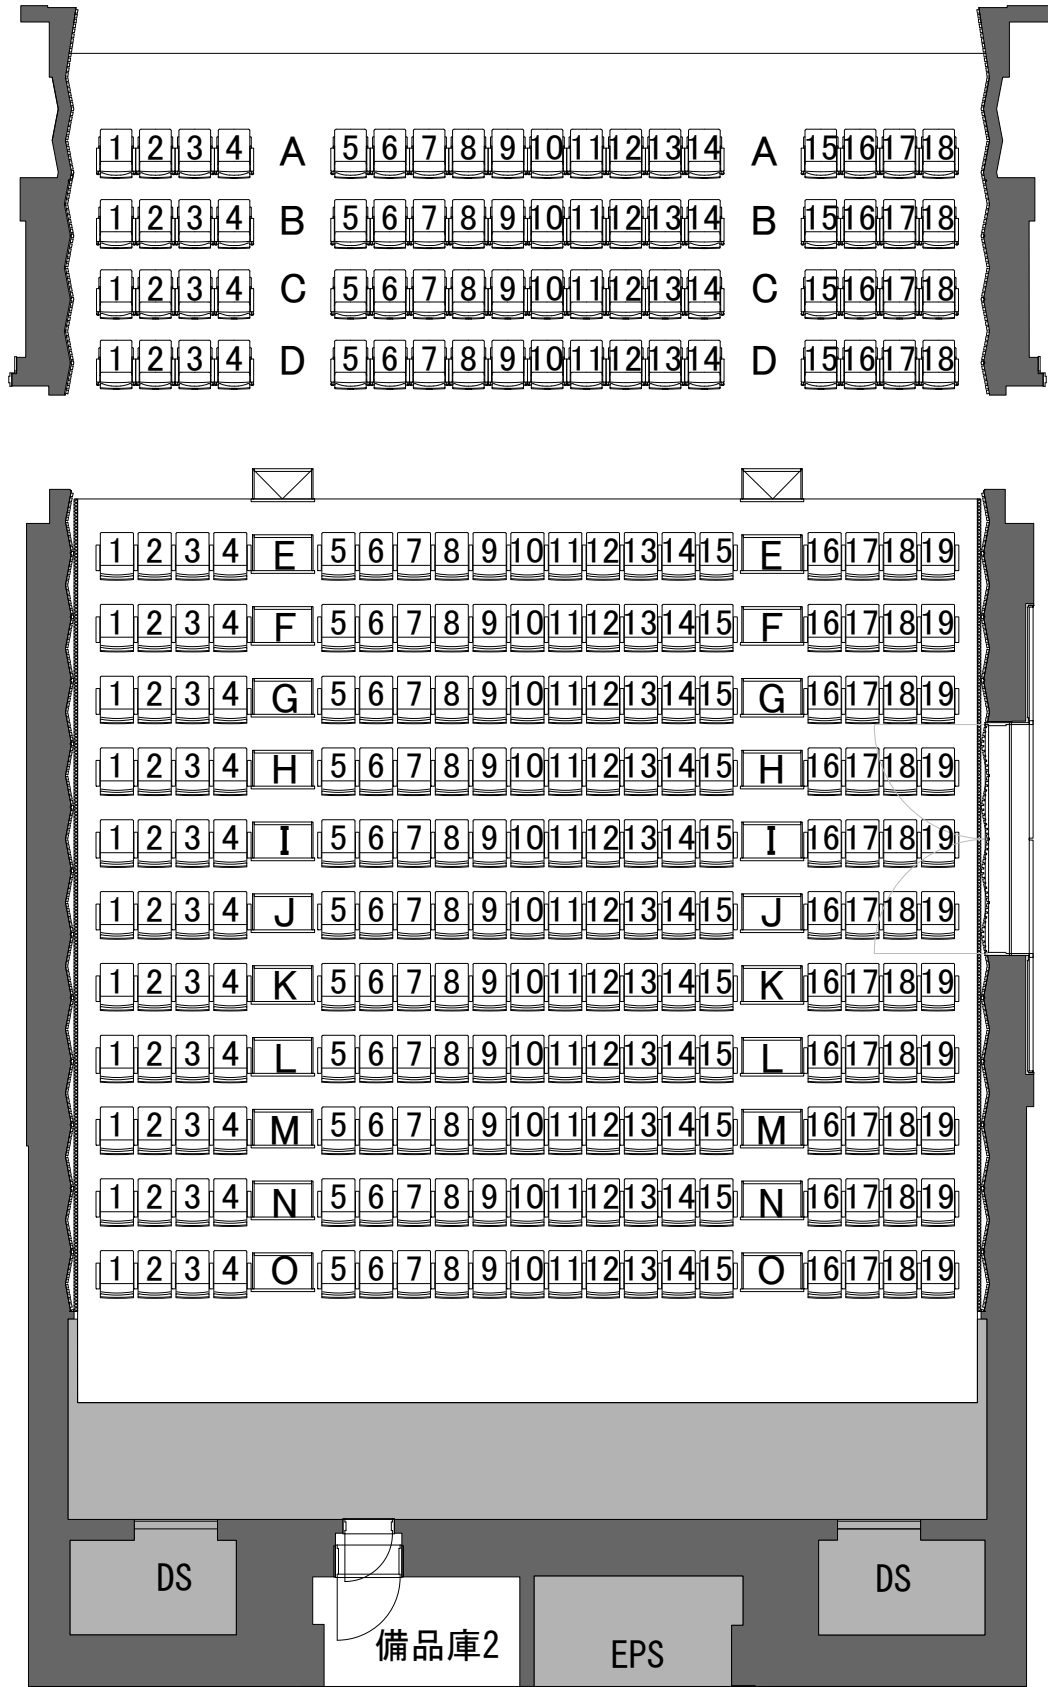



フロントサイド
スポットスペース3

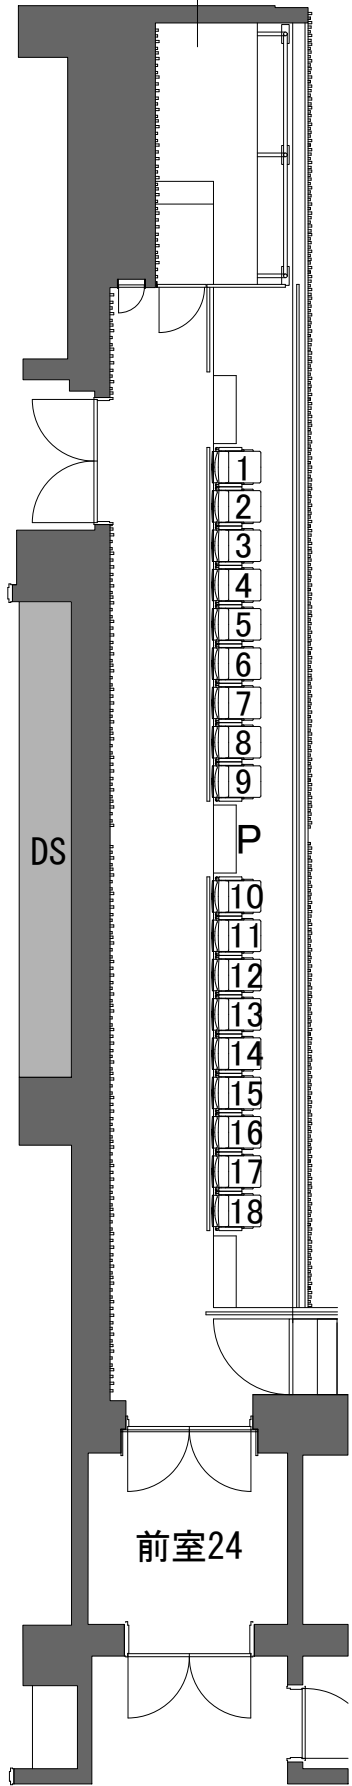

フロントサイド
スポットスペース4

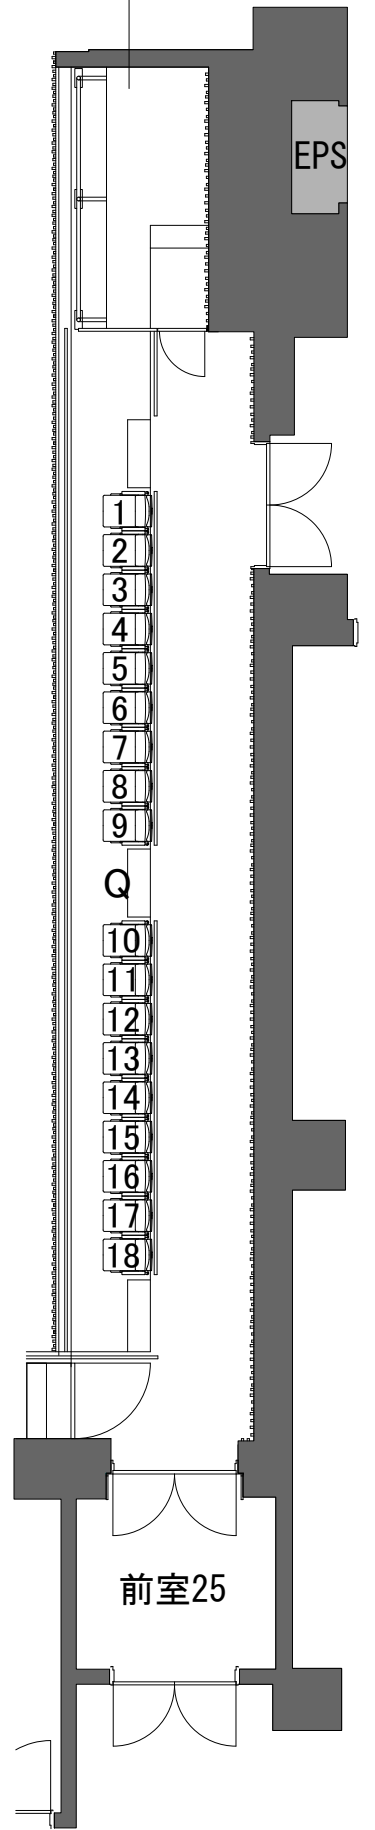

1階席 281席
可動席 72席
電動式移動観覧席 209席
2階席 36席

 白河文化交流館 コミネス Shirakawa Performing Arts Theatre Hall	小ホール客席表 S=1:100	公演名/		DATE / /
		演出/ 音響/	舞台監督/ 美術/	照明/ 図面No.