


フロントサイド  
スポットスペース3

フロントサイド  
スポットスペース4

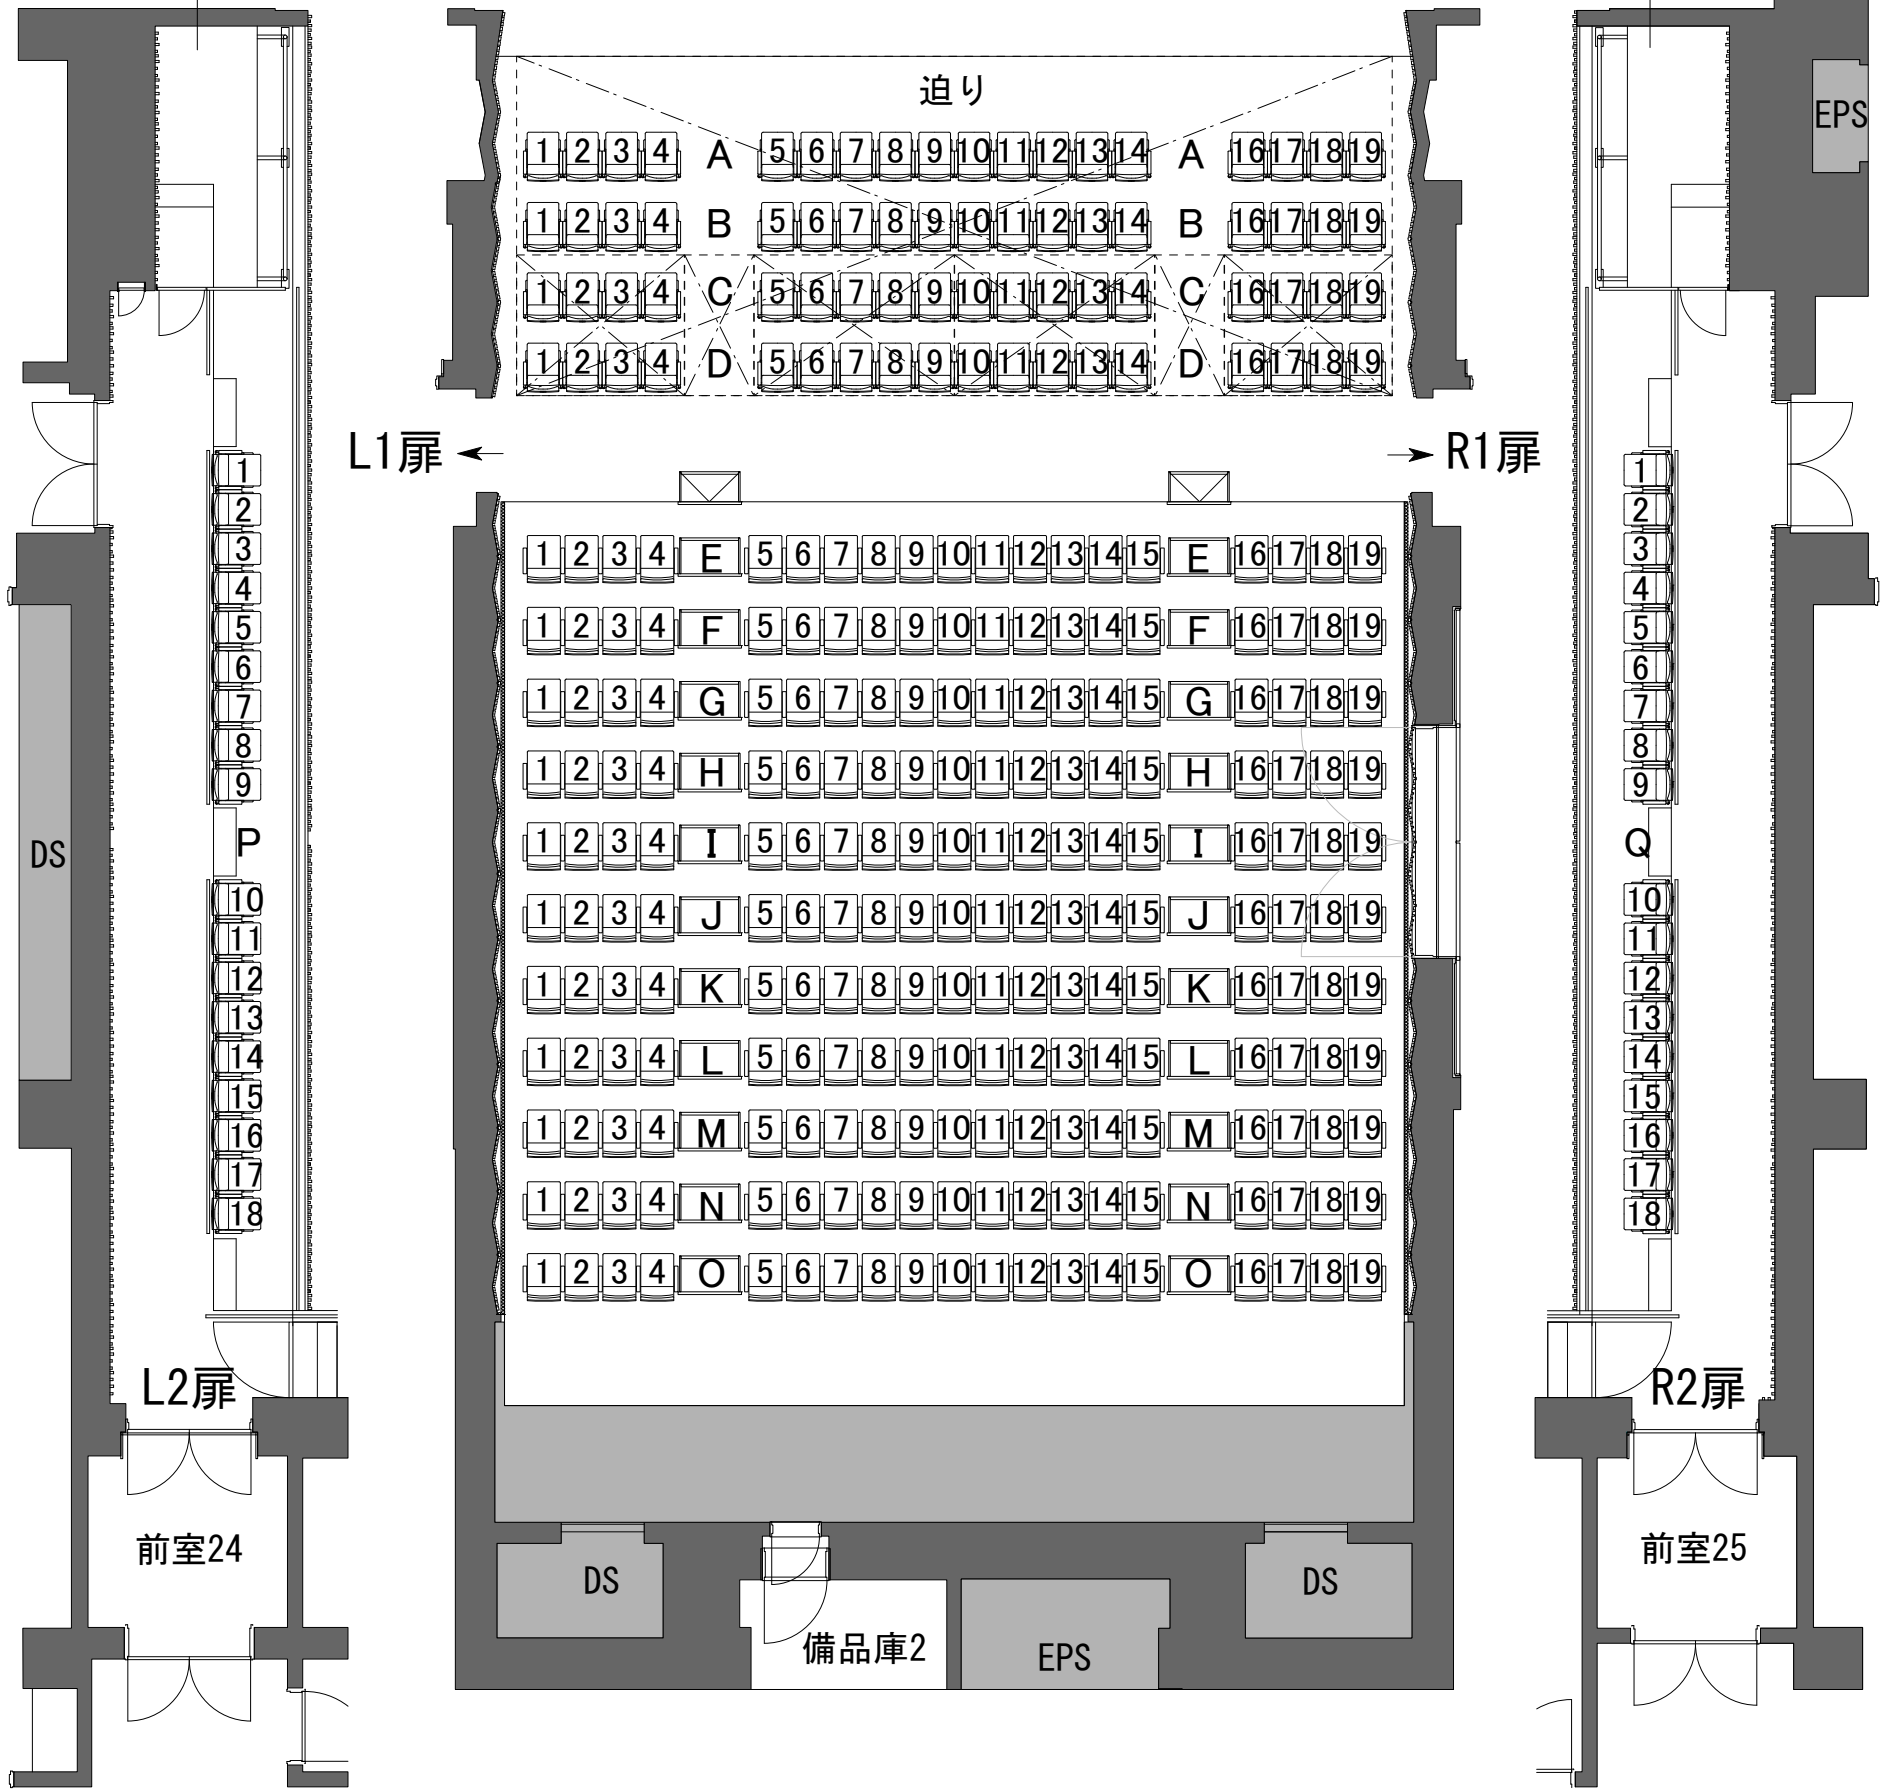

1階席 281席  
可動席 72席  
電動式移動観覧席 209席  
2階席 36席

白河文化交流館 コミネス Shirakawa Performing Arts Theatre Hall	小ホール客席表	公演名/		DATE / /
	S=1:100	演出/ 音響/	舞台監督/ 美術/	照明/ 図面No.