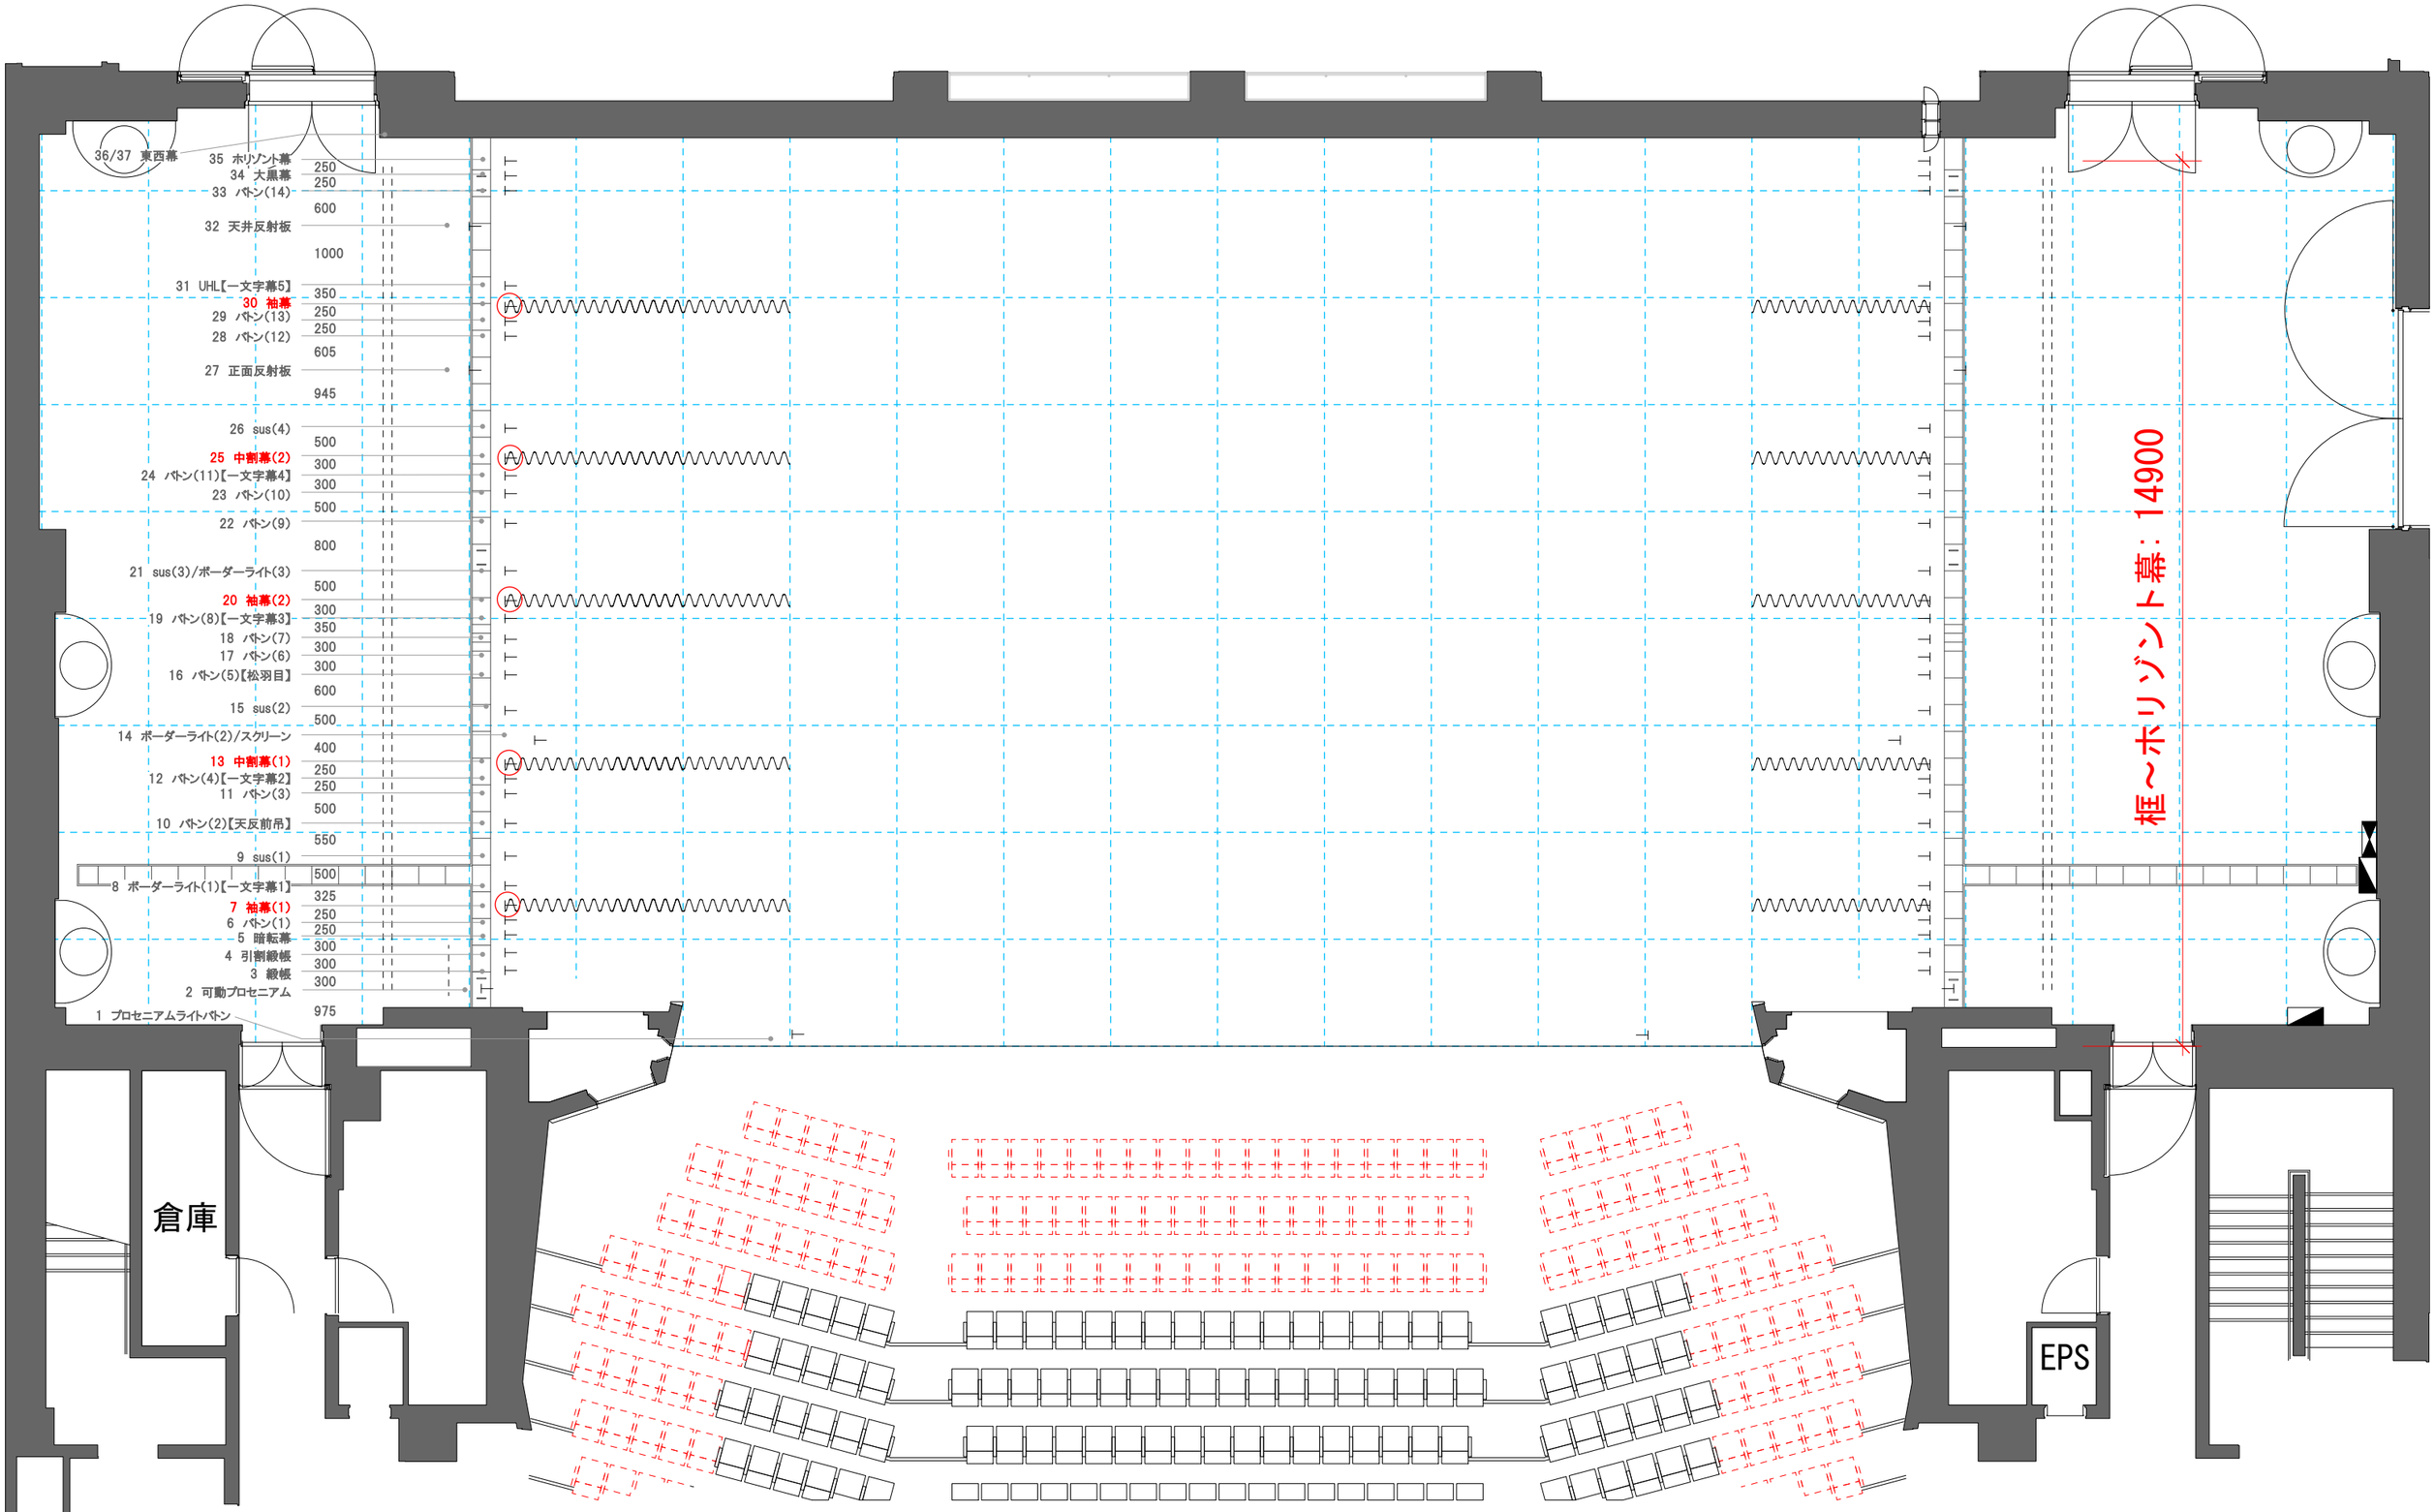


白河文化交流館コミネス Shirakawa Performing Arts Theatre Hall cominess	大ホール舞台平面図（反射板収納時） S=1:100	公演名/	演出/	舞台監督/	照明/
			音響/	美術/	DATE / /

No.