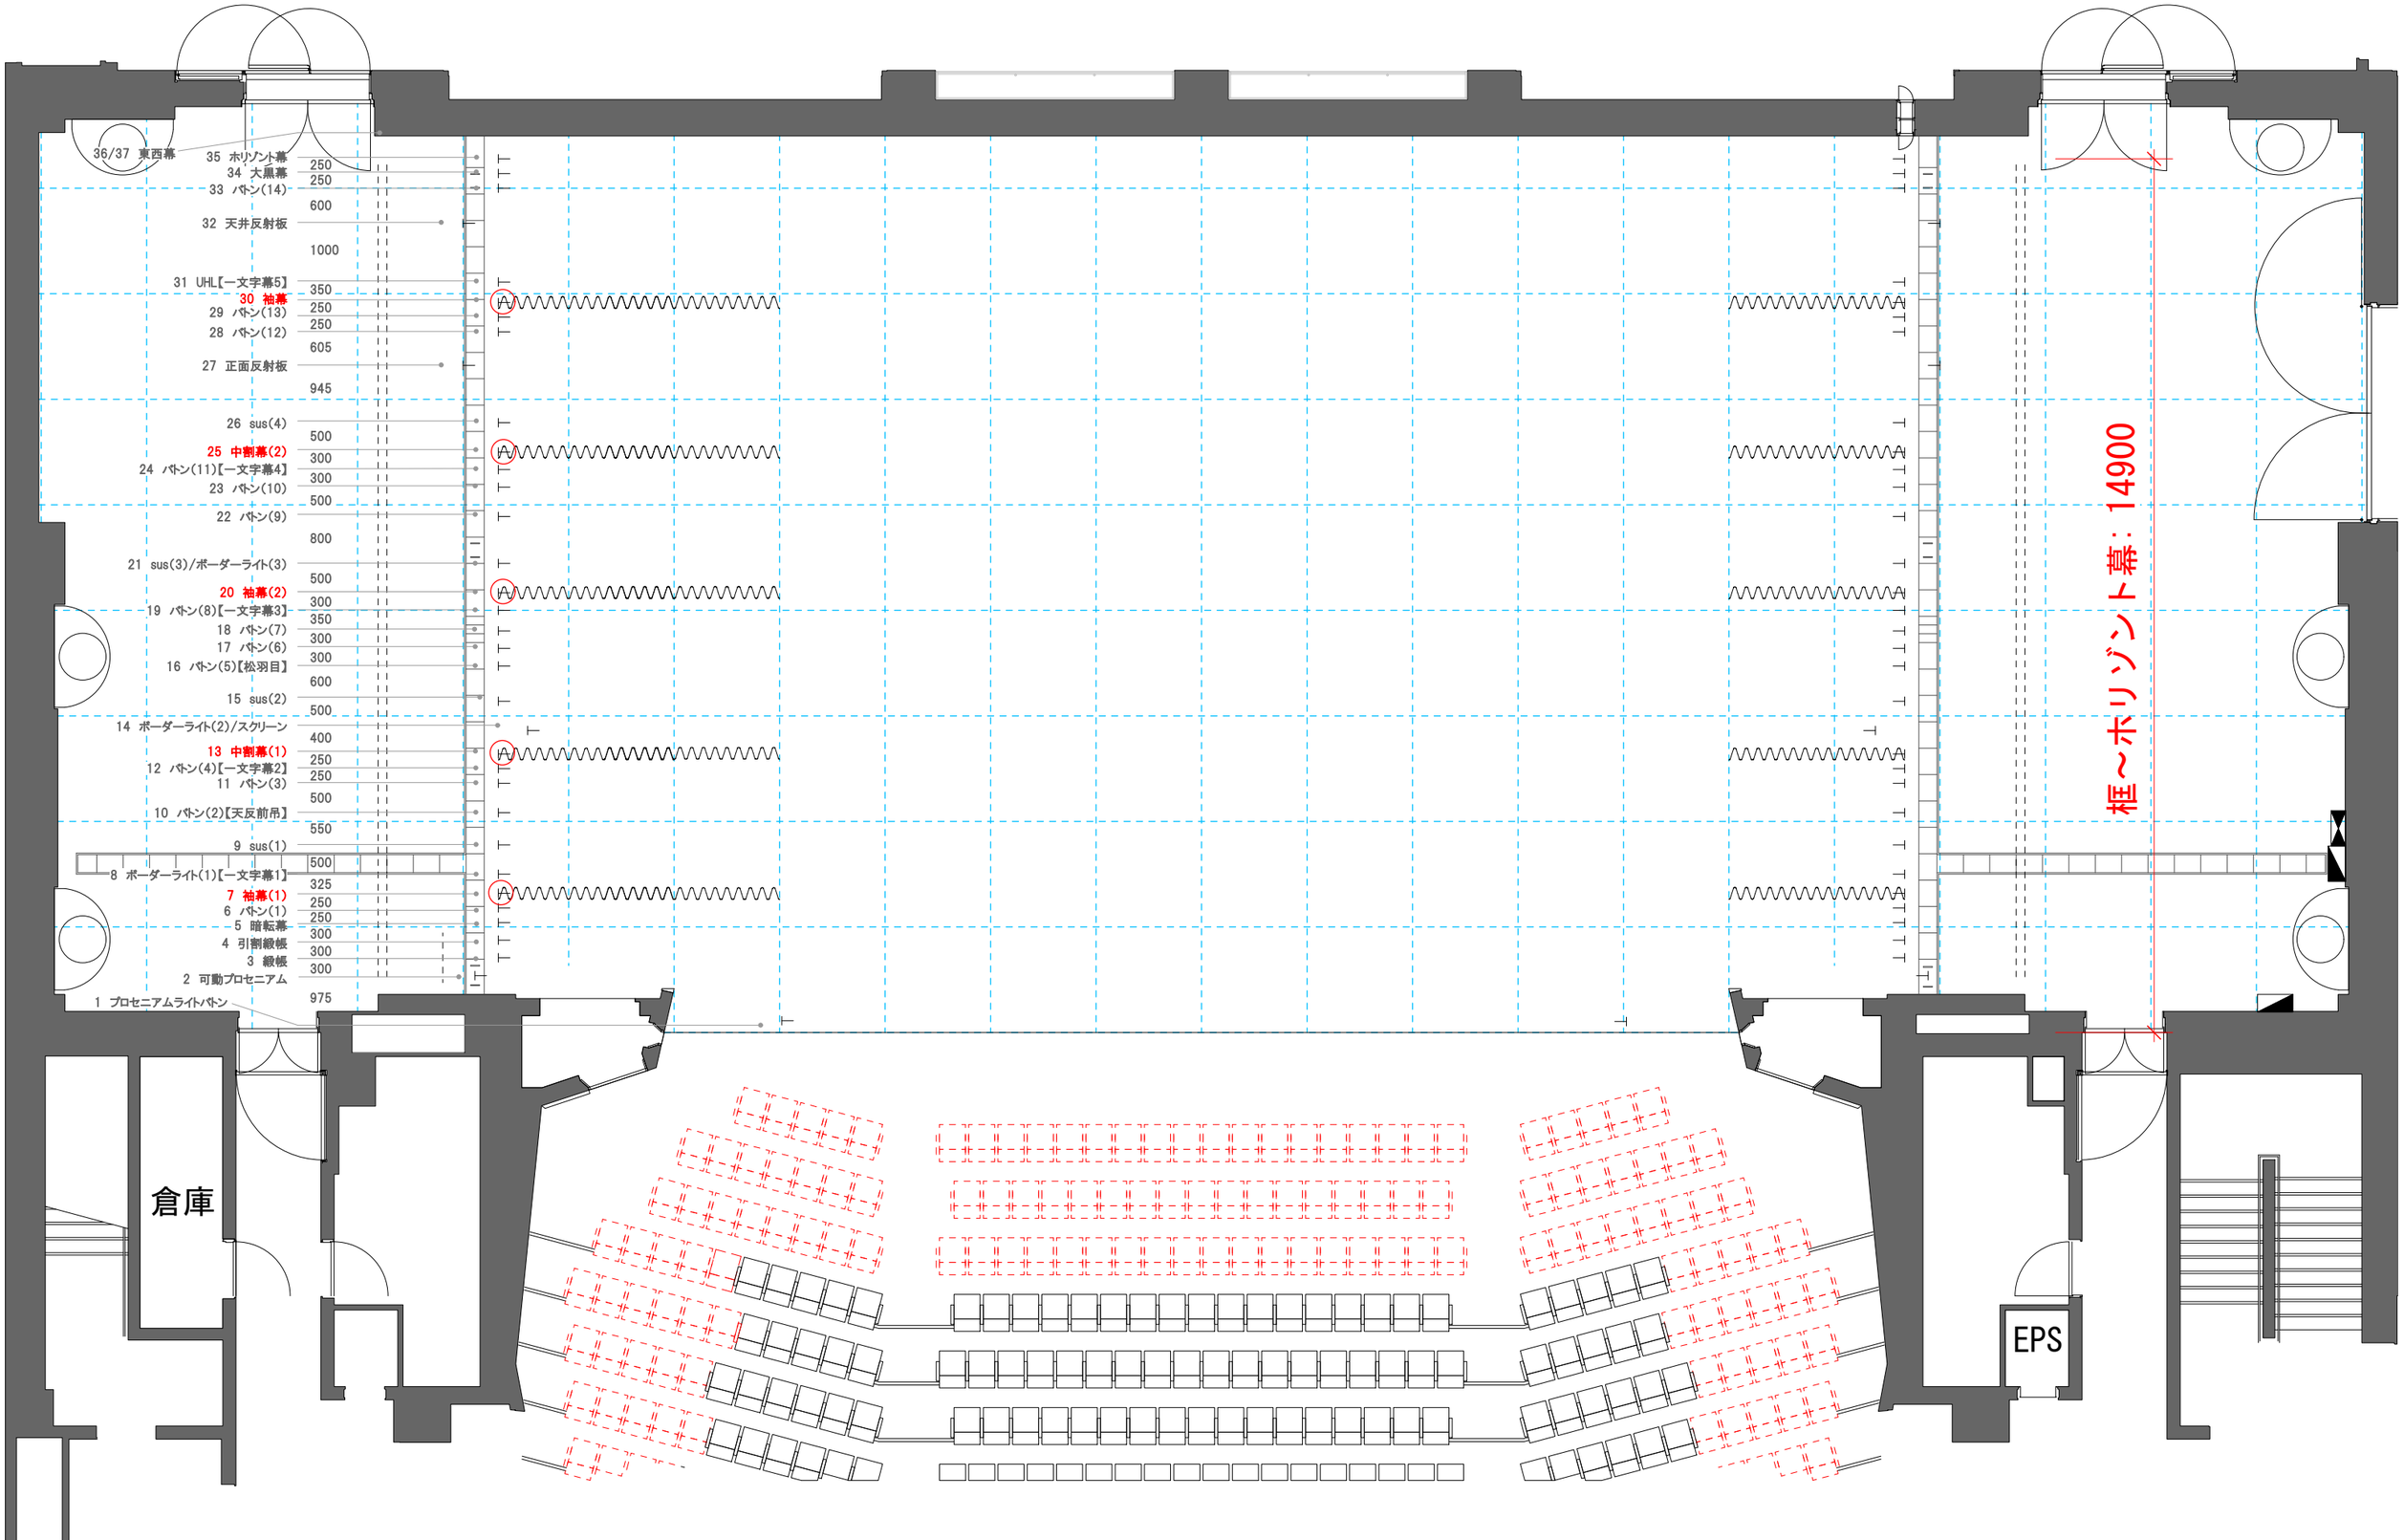


| | | | | | | |
|---|---|---|---|---|---|---|
| 白河文化交流館コミネス Shirakawa Performing Arts Theatre Hall cominess | 大ホール舞台平面図（反射板収納時） S=1:100 | 公演名/ | 演出/ | 舞台監督/ | 照明/ | No. |
| | | | 音響/ | 美術/ | DATE / / | |