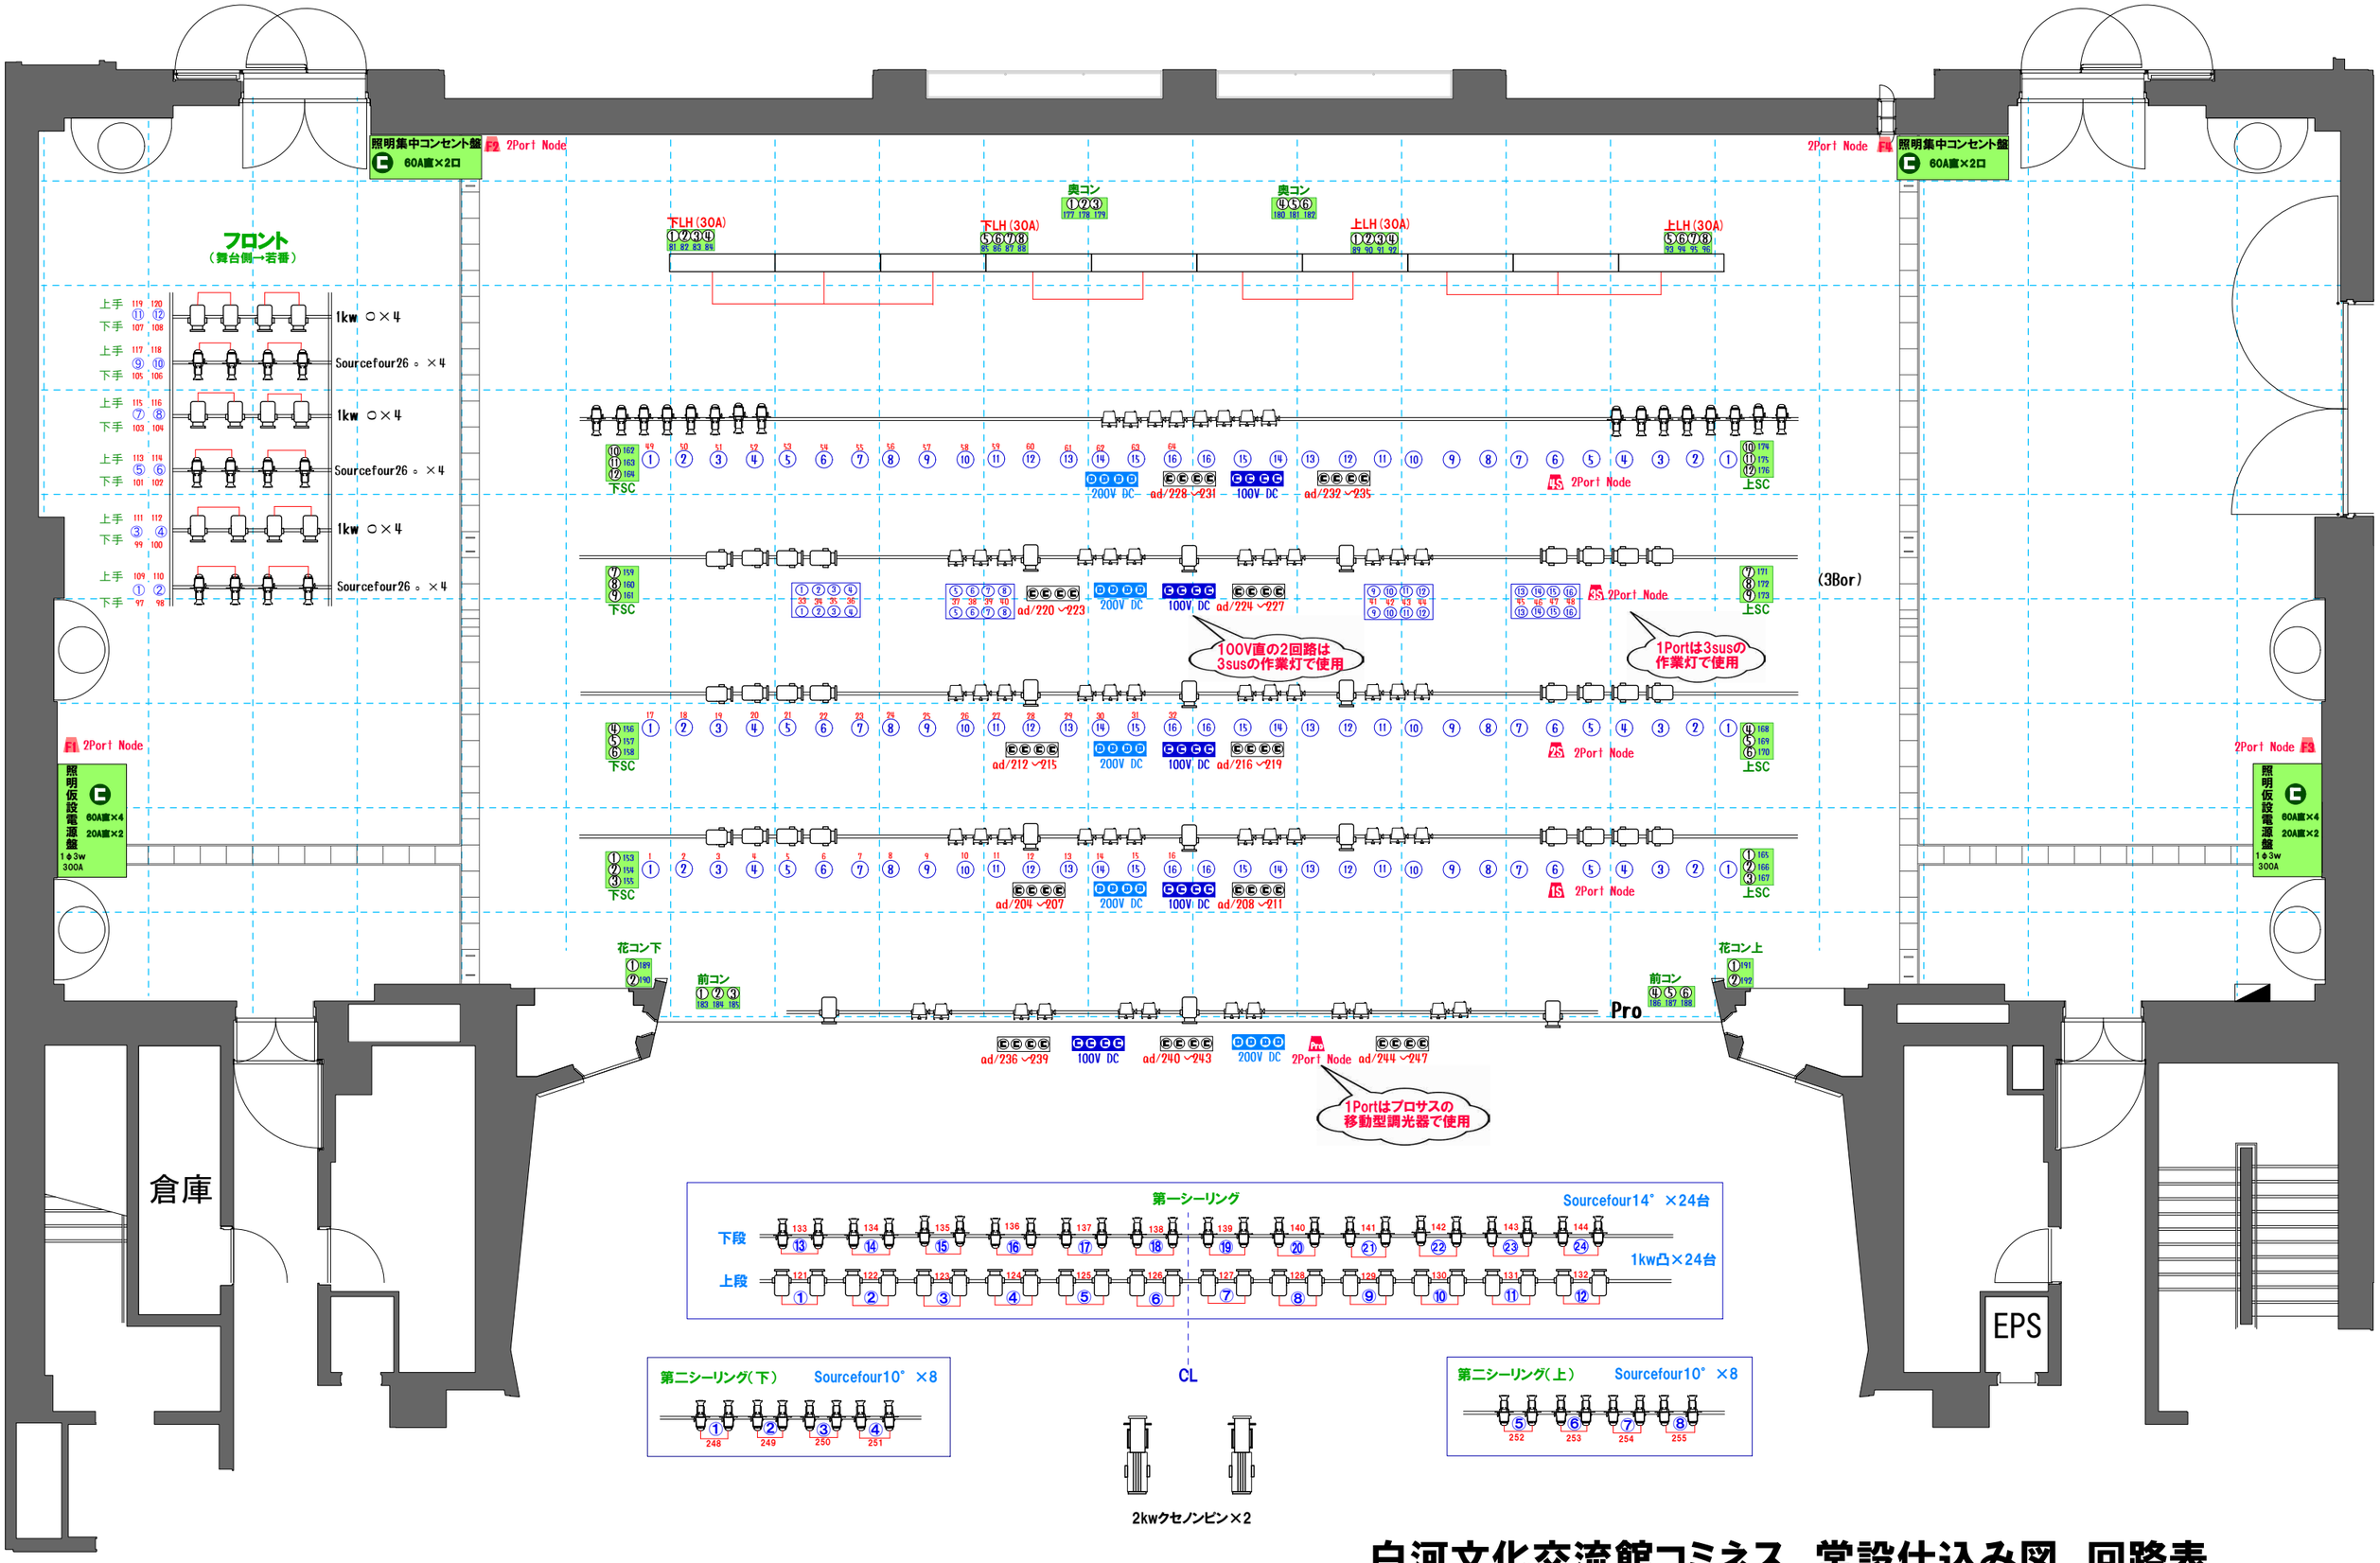

白河文化交流館コミネス　常設仕込み図　回路表

※サス回路/フロア回路全て20A・ミニC型