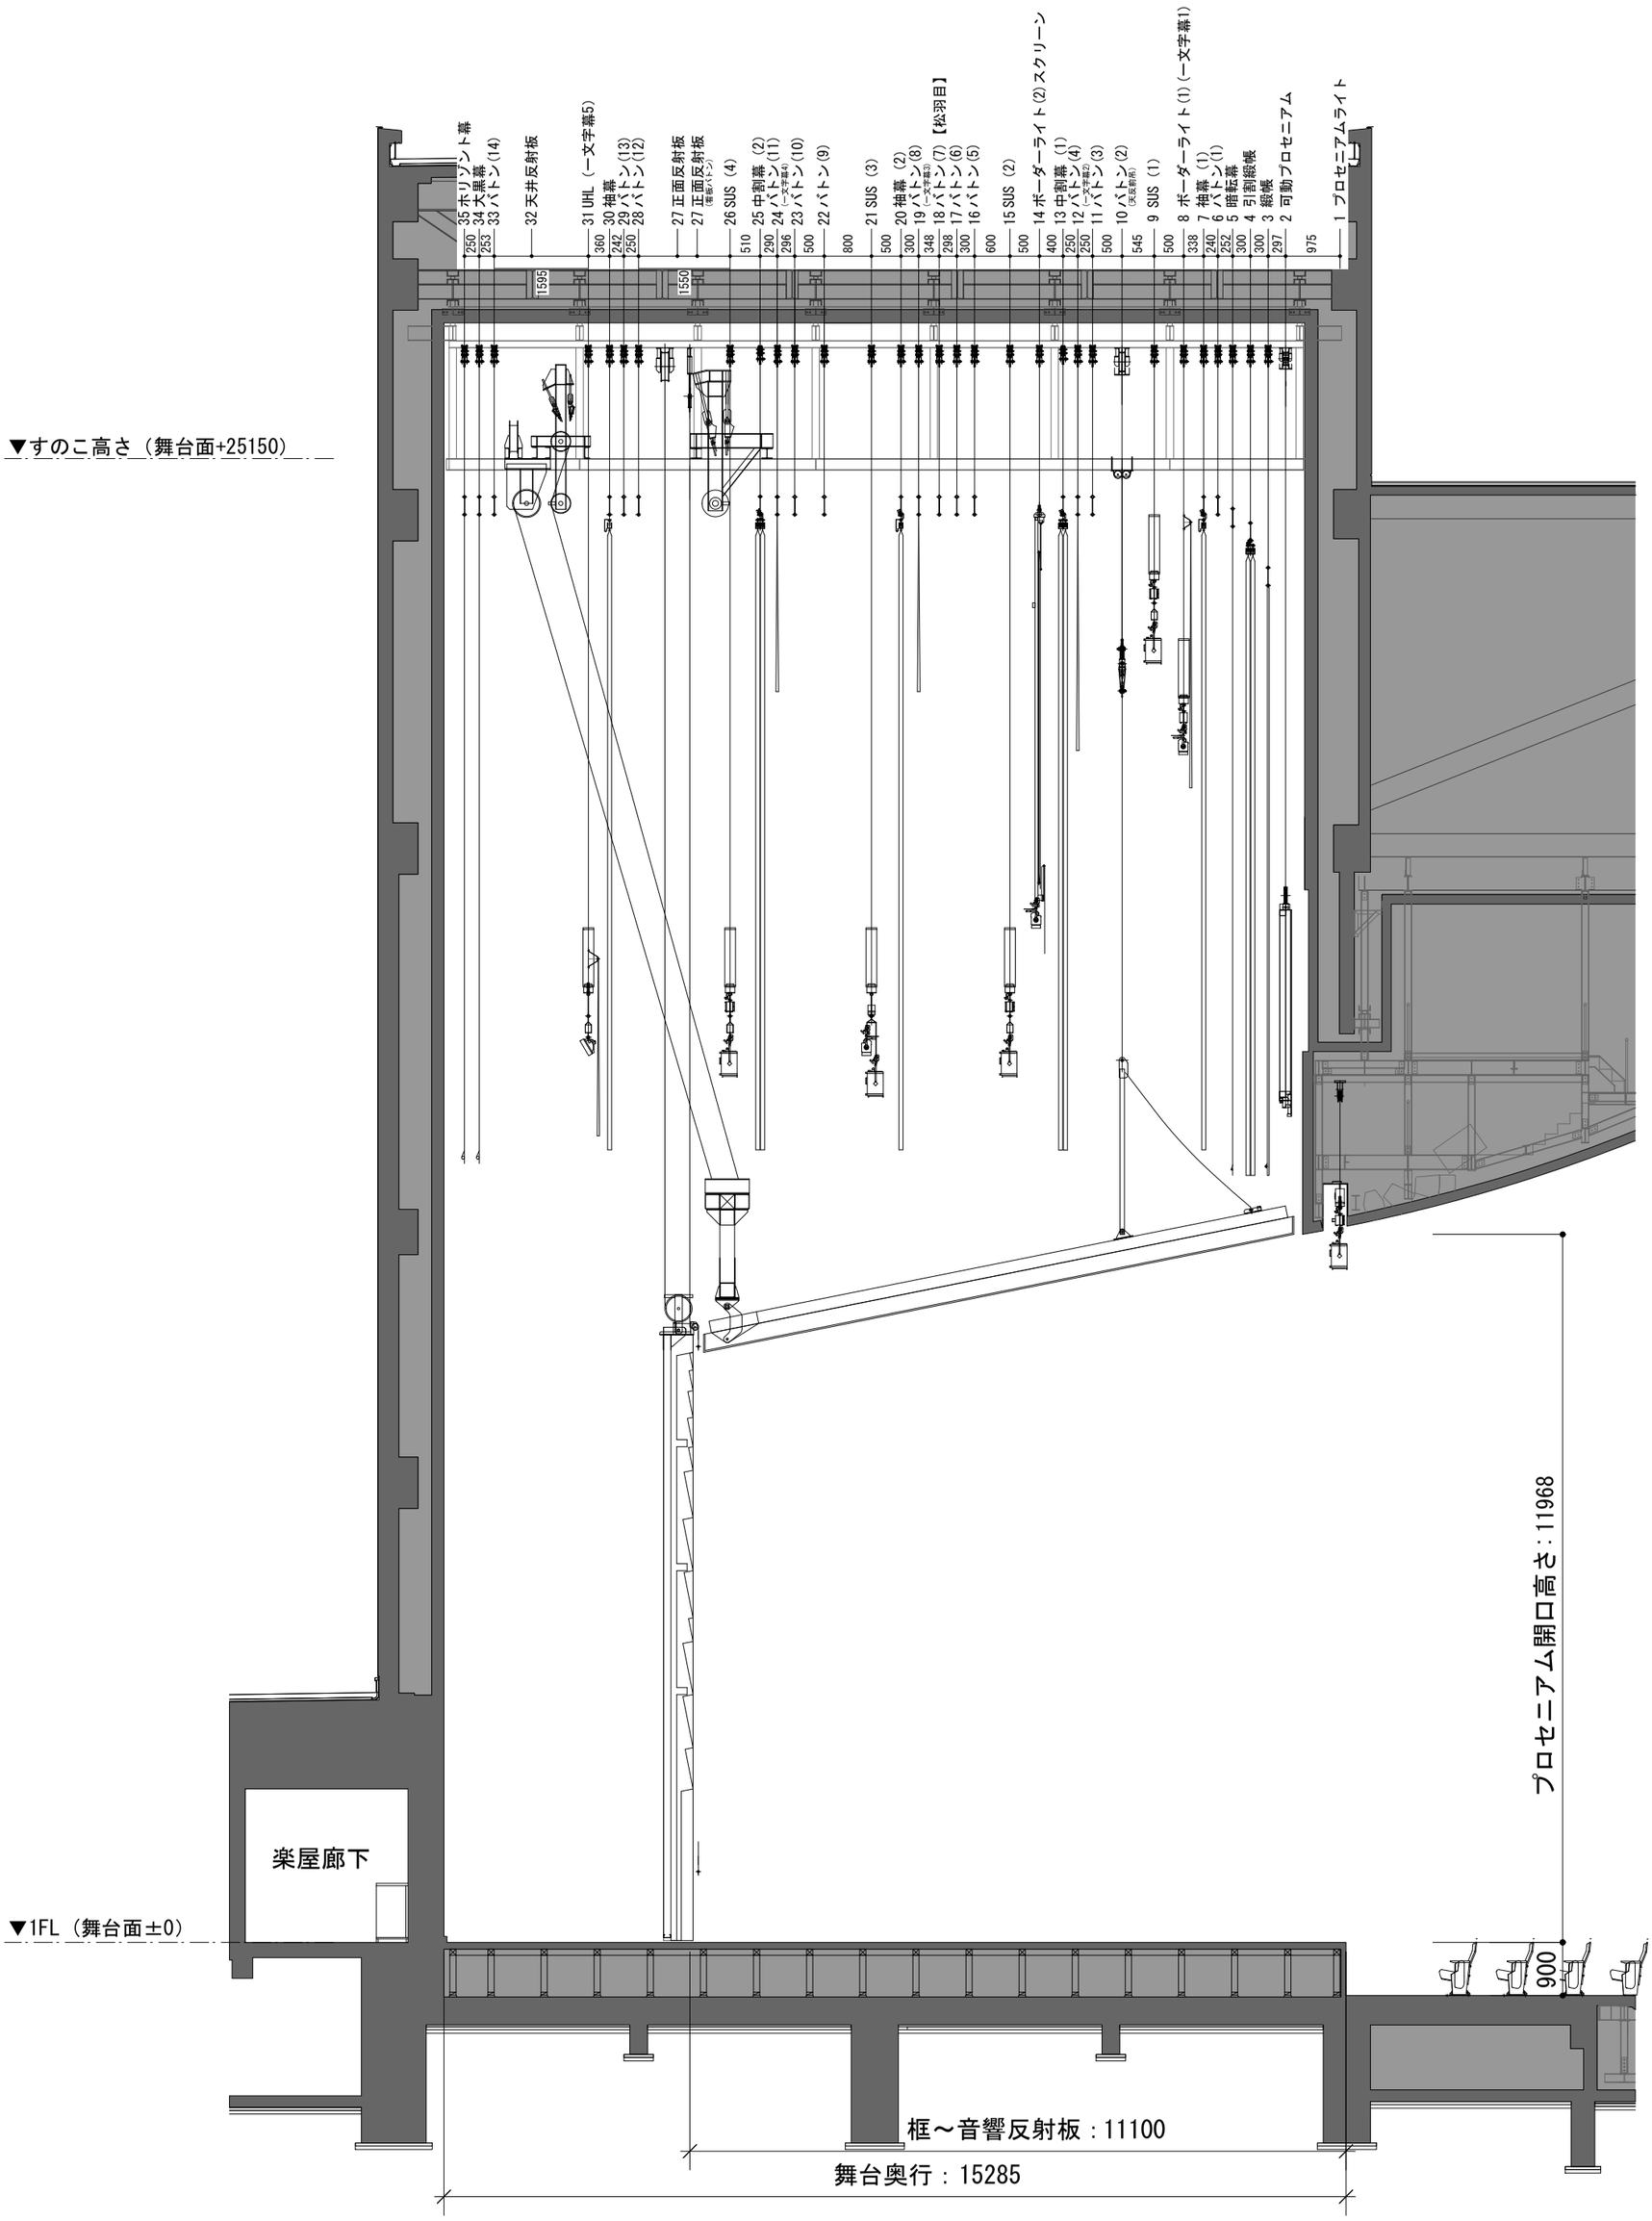


| | | | | |
|---|---|---|---|---|
| 白河文化交流館コミネス Shirakawa Performing Arts Theatre Hall cominess | 大ホール舞台断面図（反射板形式） | 公演名/ | | DATE / / |
| | S=1:100 | 演出/ | 舞台監督/ | 照明/ |
| | | 音響/ | 美術/ | 図面No. |