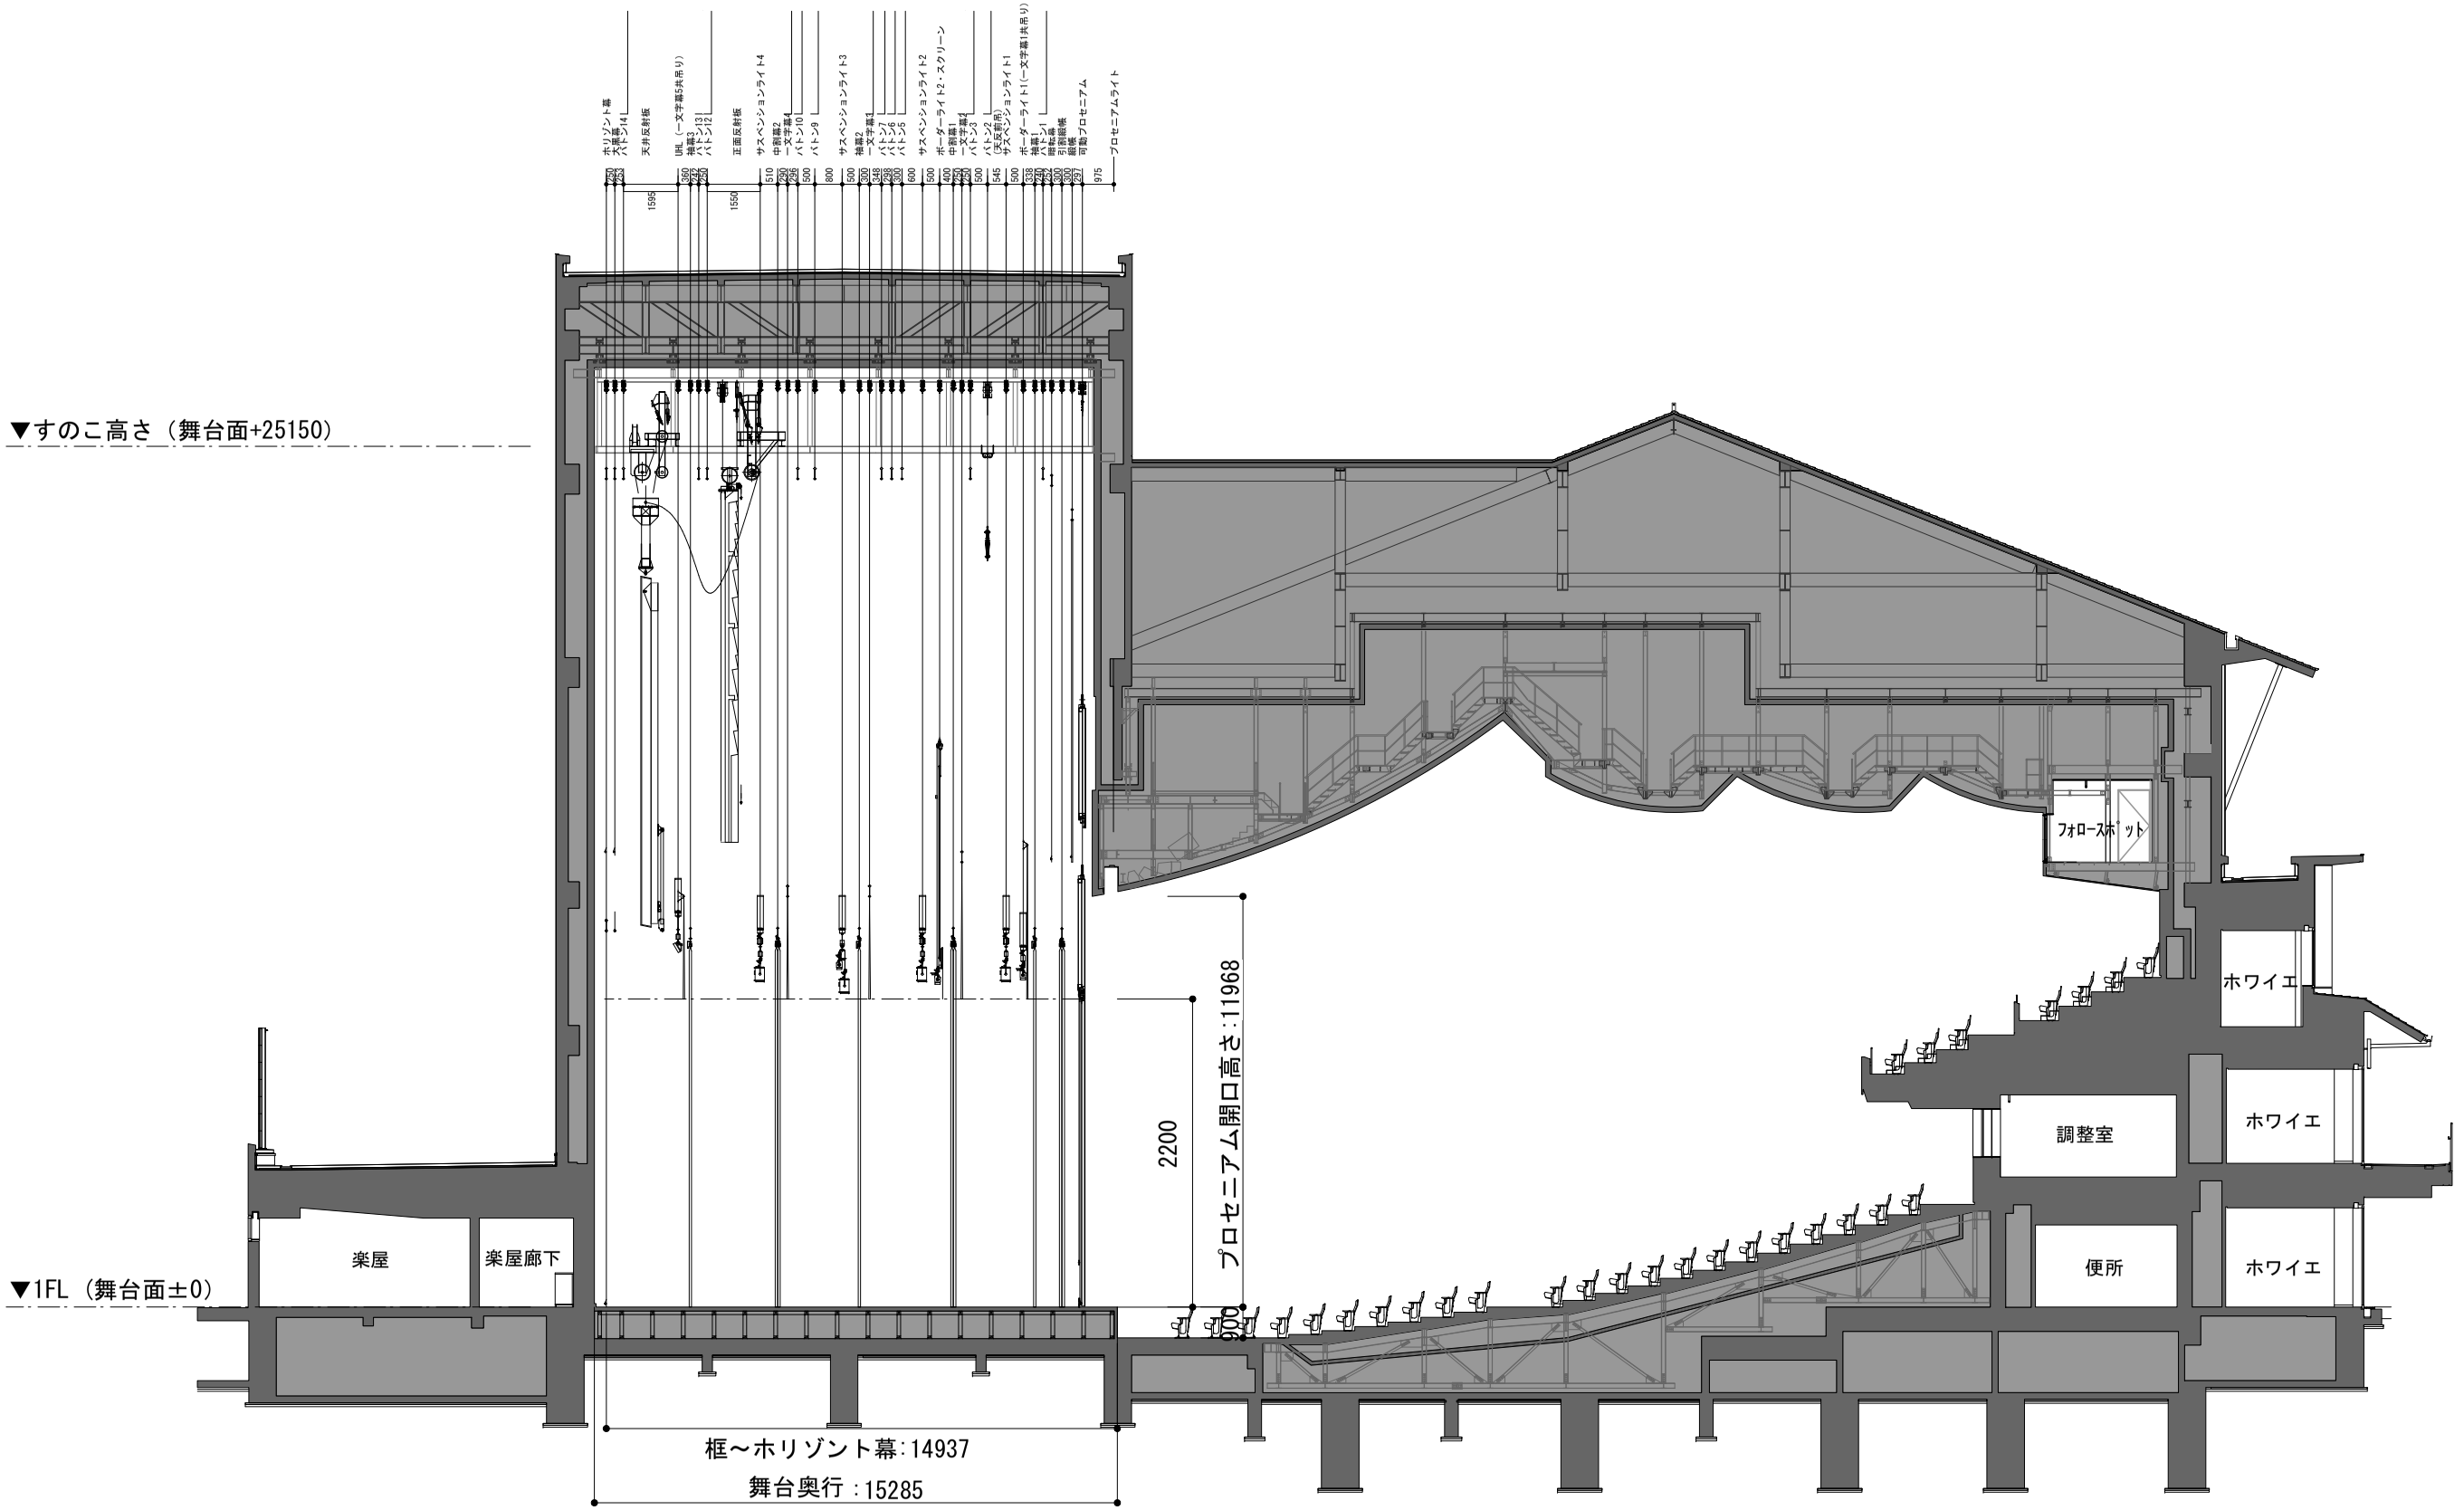


白河文化交流館コミネス Shirakawa Performing Arts Theatre Hall cominess	大ホール全体断面図(幕形式)　S=1:200	公演名/	演出/	舞台監督/	照明/	No.
			音響/	美術/	DATE　/　/	