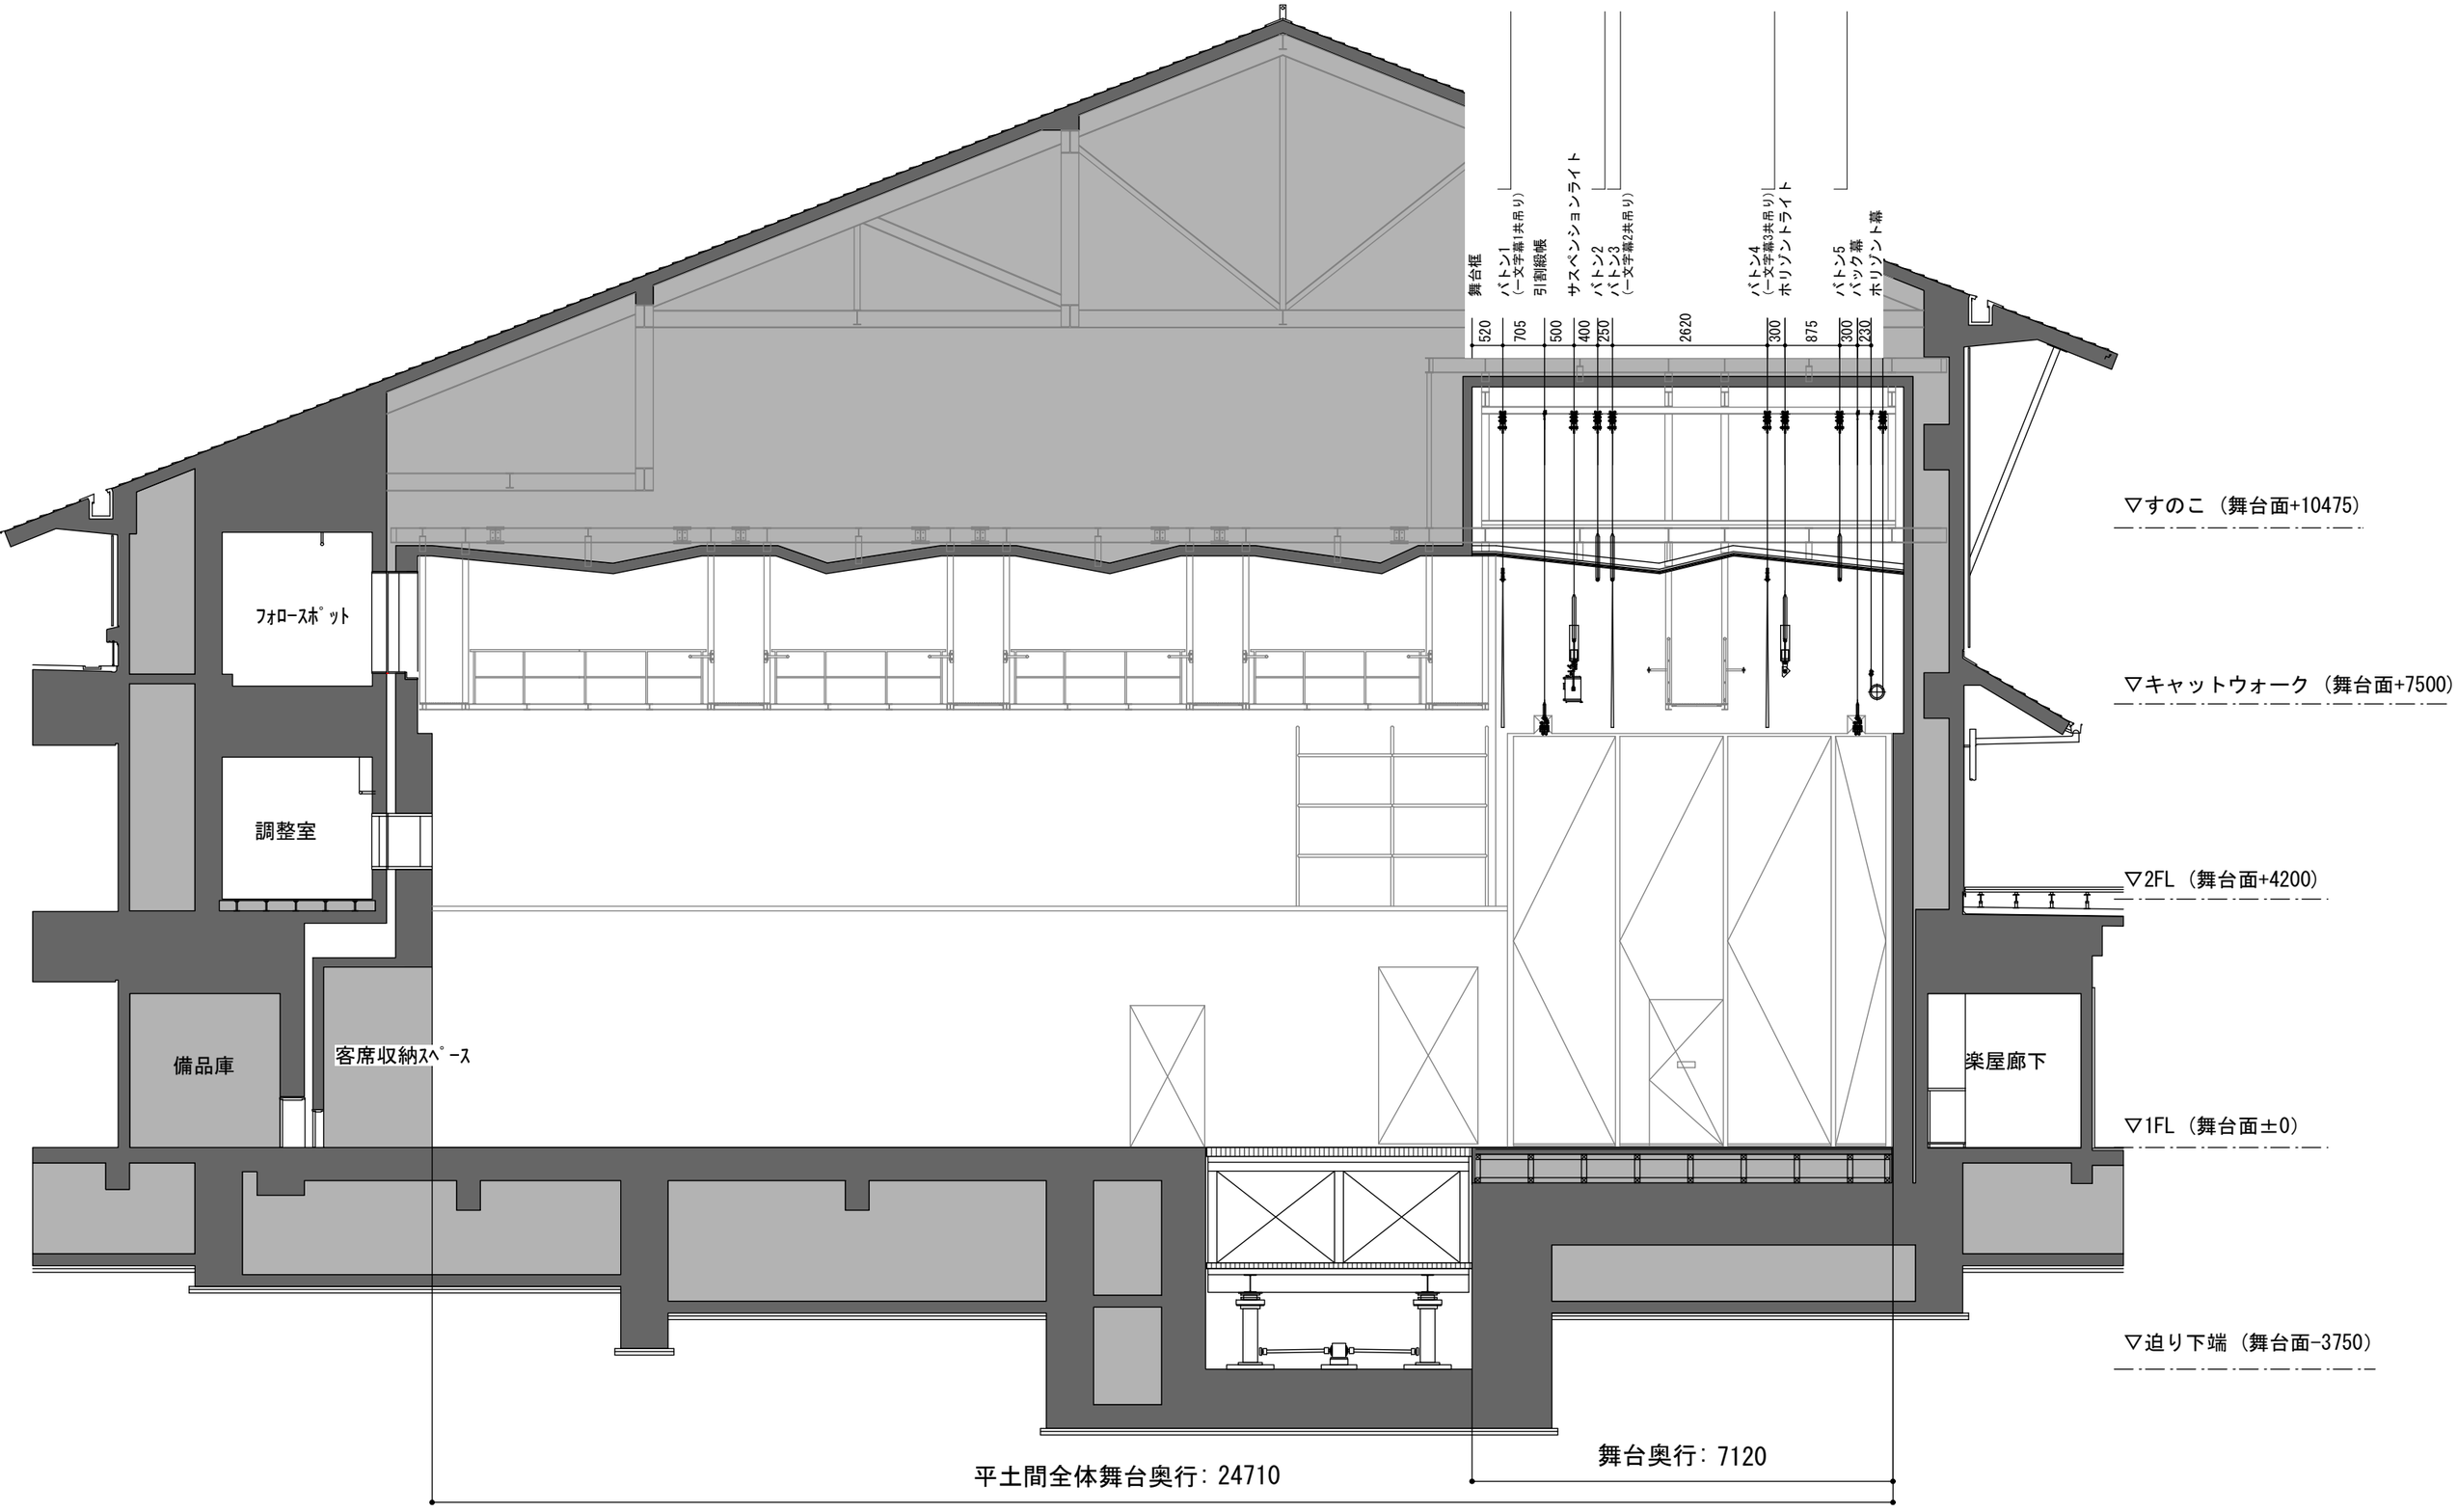


白河文化交流館コミネス Shirakawa Performing Arts Theatre Hall cominess	小ホール断面図　平土間形式　S=1:100	公演名/	演出/	舞台監督/	照明/	
			音響/	美術/	DATE / /	No.