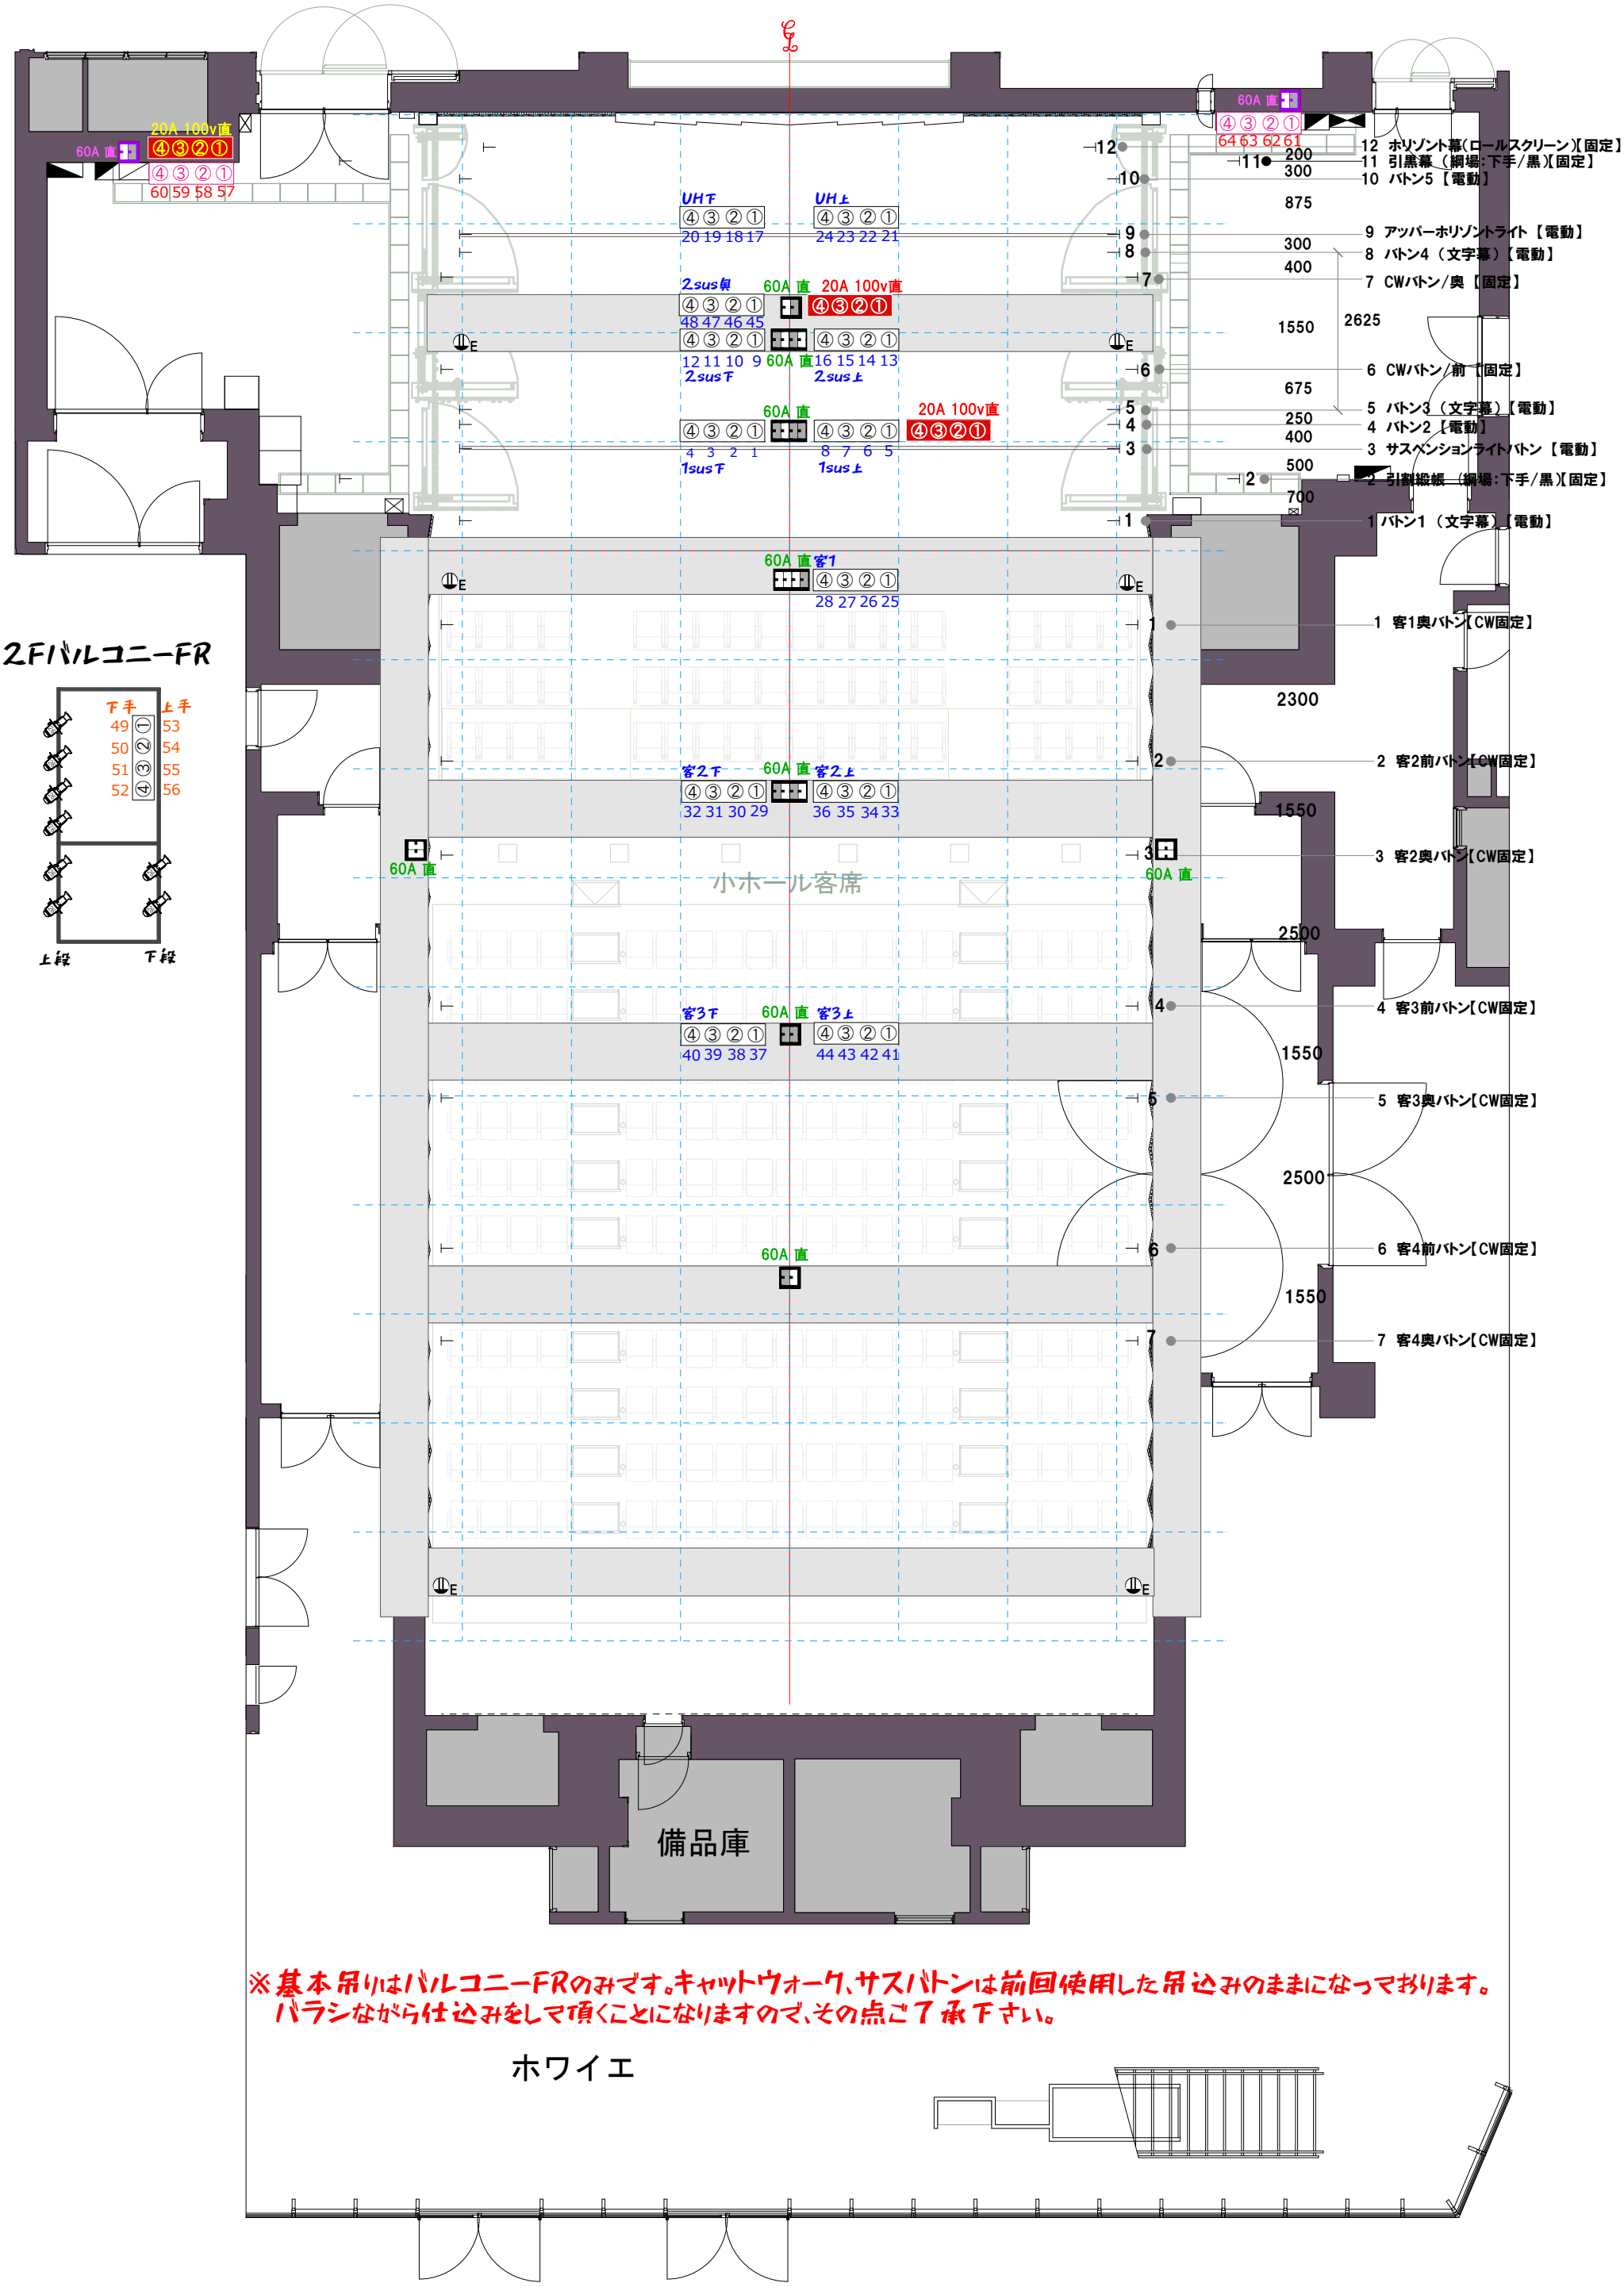


白河文化交流館コミネス Shirakawa Performing Arts Theatre Hall cominess	小ホール	公演名/		DATE / /
	S=1:100	演出/	舞台監督/	照明/
		音響/	美術/	図面No.